

**Agenzia delle Entrate**  
**CATASTO FABBRICATI**  
Ufficio provinciale di  
Roma

Dichiarazione protocollo n. RM0007787 del 12/01/2021  
Comune di Roma  
Via Del Casale De Merode  
civ. 8


Identificativi Catastali:  
Sezione: 843  
Foglio: 843  
Particella: 905  
Subalterno:

Compilata da:  
Perna Massimo  
Iscritto all'albo:  
Geometri  
Prov. Roma  
N. 7443

Scalatura n.1  
Scala 1: 200

**CENTRO RICREATIVO ASSISTENZIALE**  
**PIANO TERRA**

DISTACCO SU ALTRA U.I.U.

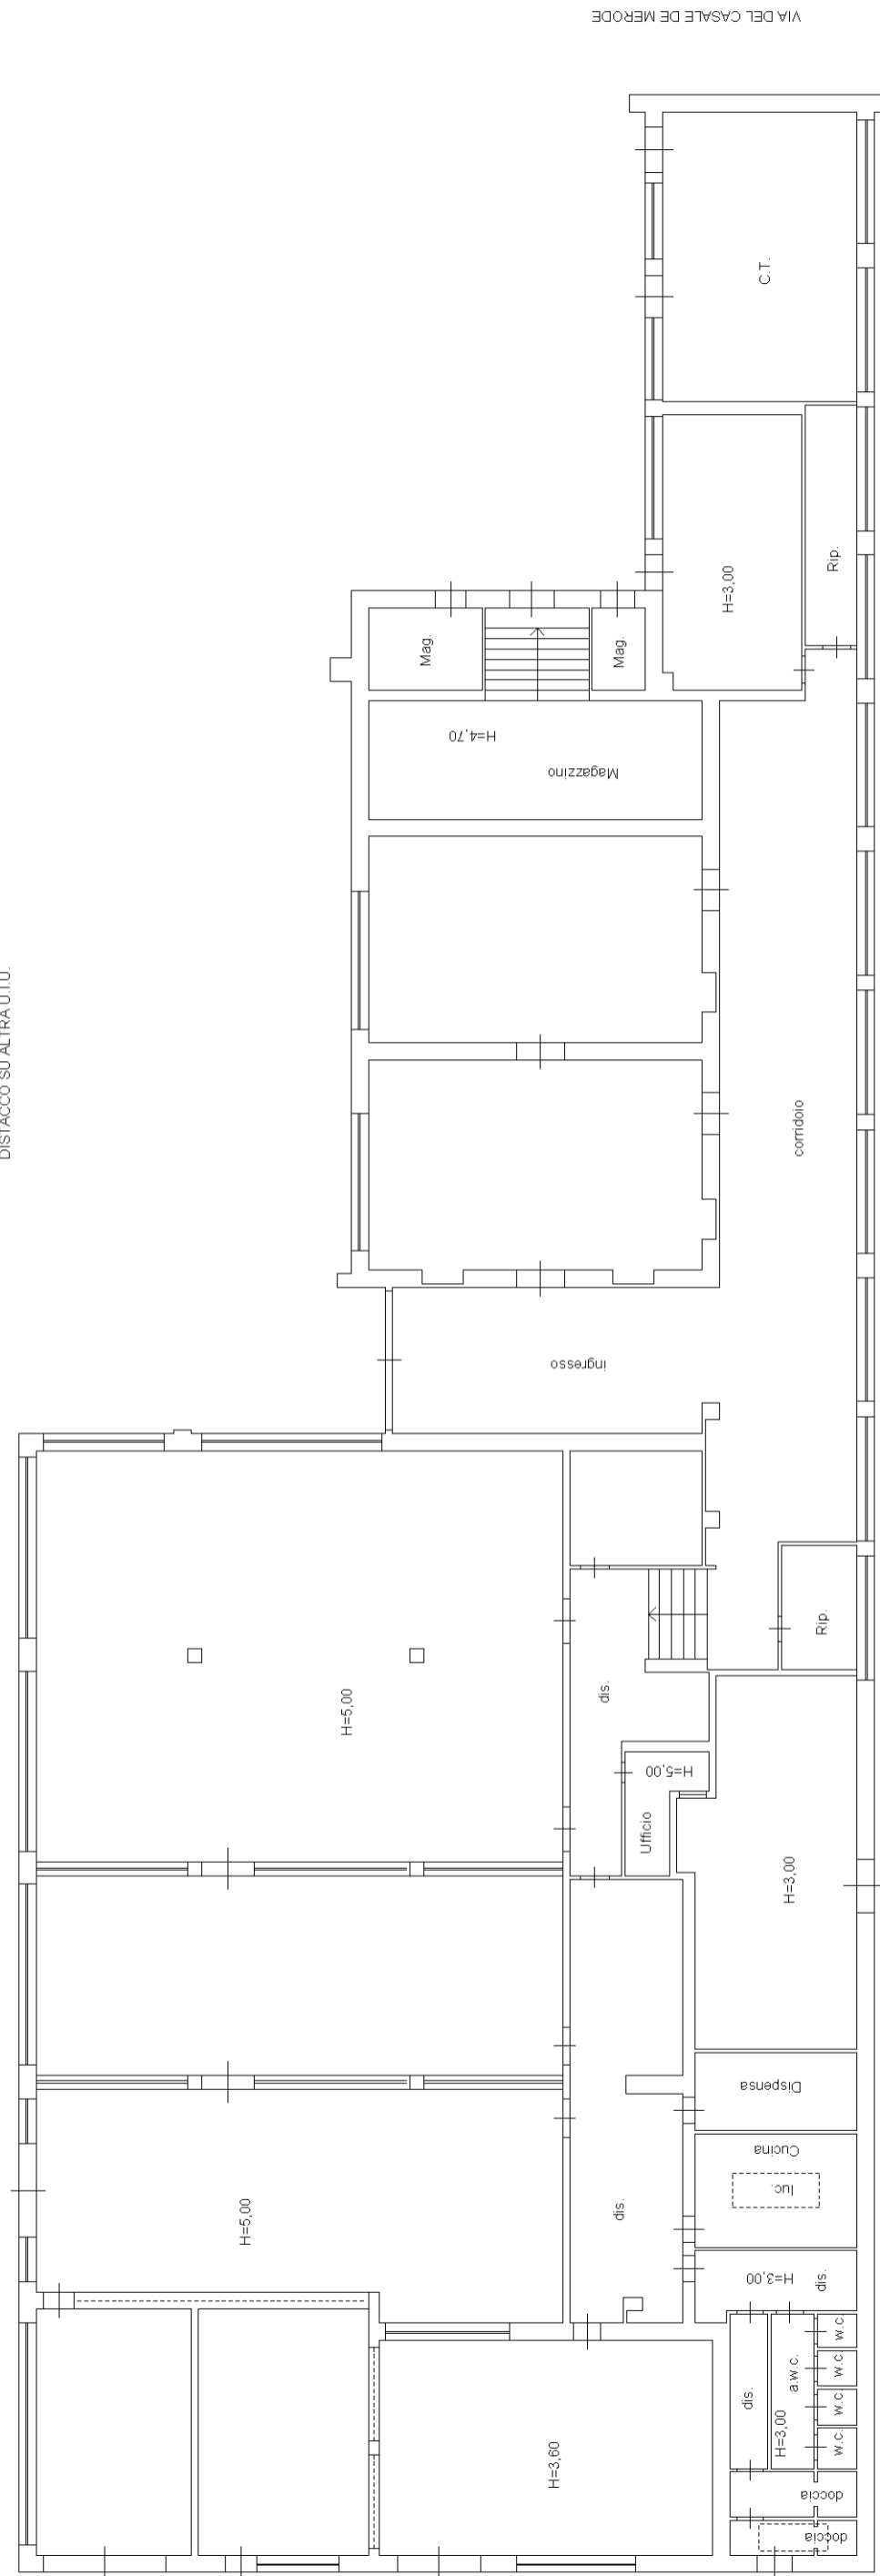

VIA DELL'ANNUNZIATELLA

