


**Agenzia del Territorio**  
**CATASTO FABBRICATI**  
Ufficio Provinciale di  
Roma

Dichiarazione protocollo n. _____ del _____	
Planimetria di u.i.u. in Comune di Roma	
Via Del Viminale civ. 3	
Identificativi Catastali:	Compilata da:
Sezione:	Perna Massimo
Foglio: 481	Iscritto all'albo:
Particella: 29	Geometri
Subalterno: 6	Prov. Roma N. 7443

Scheda n. 1 Scala 1:200

**ABITAZIONE**  
**PIANO 2**

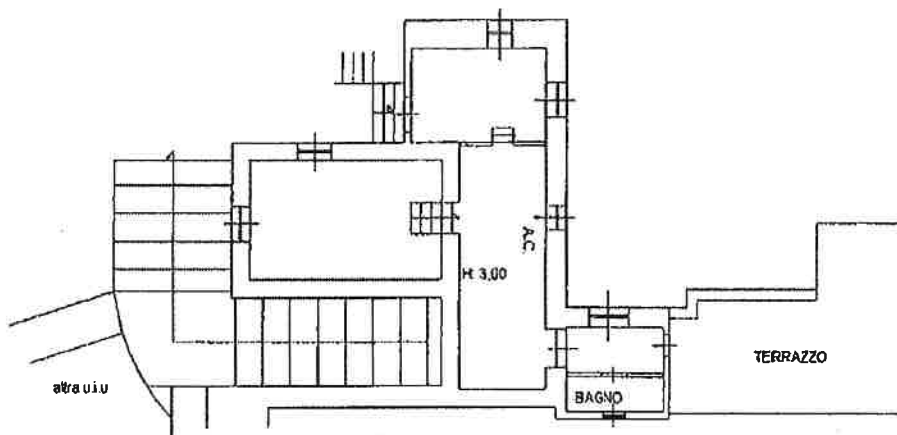

colore

