

Agenzia del Territorio  
**CATASTO FABBRICATI**  
Ufficio Provinciale di  
Roma

Dichiarazione protocollo n. del  
Planimetria di u.i.u. in Comune di Roma  
Via Delle Terme Di Diocleziano

civ. 34

Identificativi Catastali:

Sesione:

Foglie: 481

Particella: 24

Subalterno: 8

Compilata da:  
Perna Massimo

Iscritto all'albo:  
Geometri

Prov. ROMA

N. 7443


Scheda n. 1

Scala 1:200

LOCALE COMMERCIALE

PIANO TERRA

PIANO S1

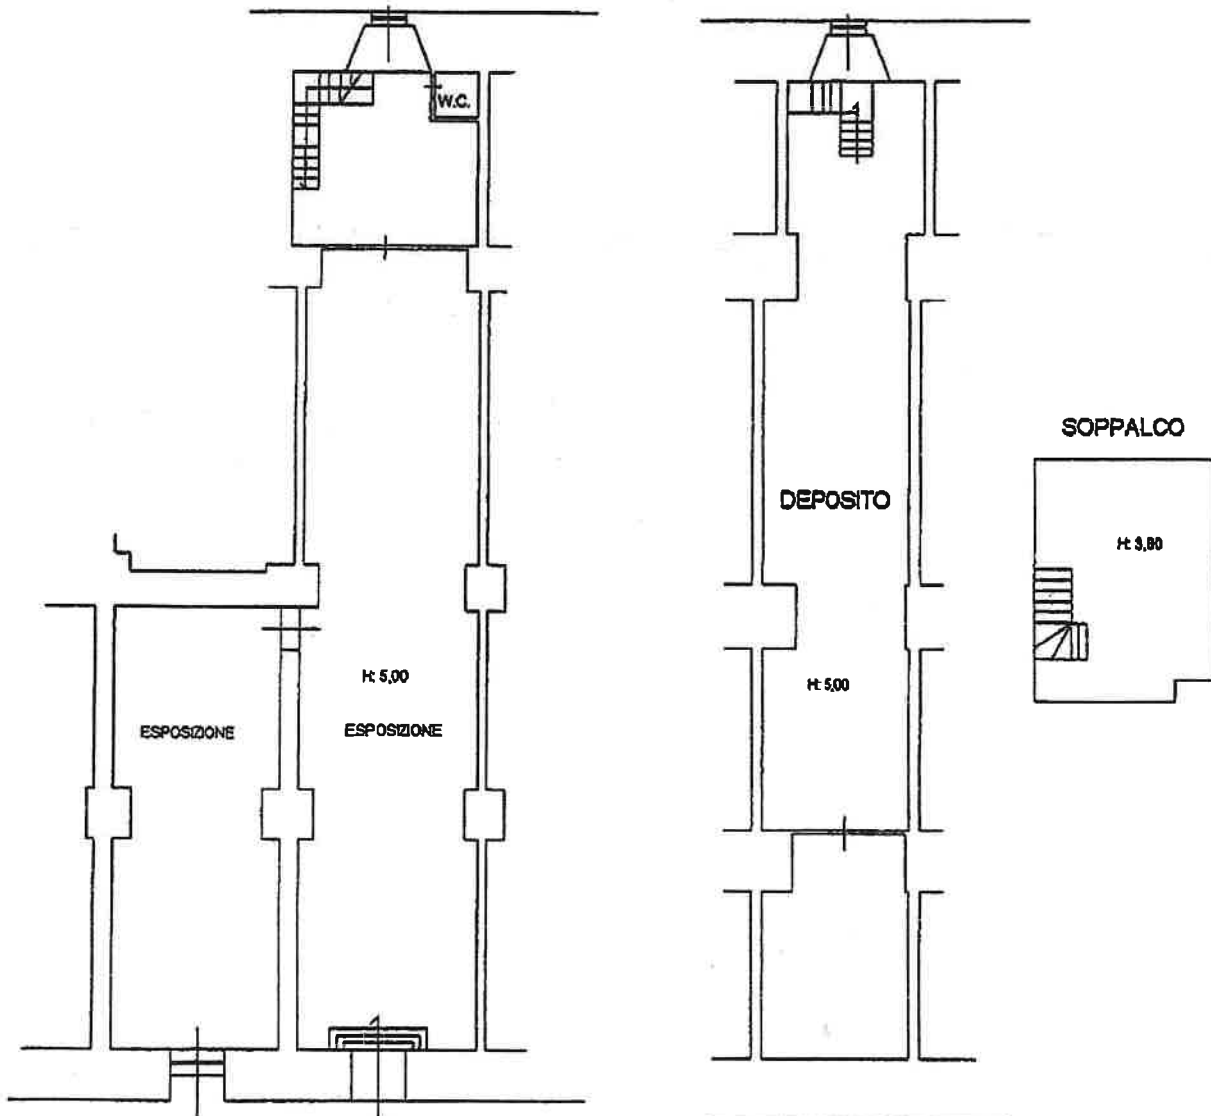

VIA DELLE TERME DI DIOCLEZIANO

