

**Agenzia del Territorio
CATASTO FABBRICATI
Ufficio Provinciale di
Roma**

Dichiarazione protocollo n. _____ del _____
Planimetria di u.i.u. in Comune di Roma
Via Delle Terme Di Diocleziano

civ. 37

Identificativi Catastali:
Sezione:
Foglio: 481
Particella: 24
Subalterno: 10


Compilata da:
Perna Massimo
Iscritto all'albo:
Geometri
Prov. Roma

7443


Arch. n. 1 Scala 1:100

NEGOZIO

PIANO TERRA

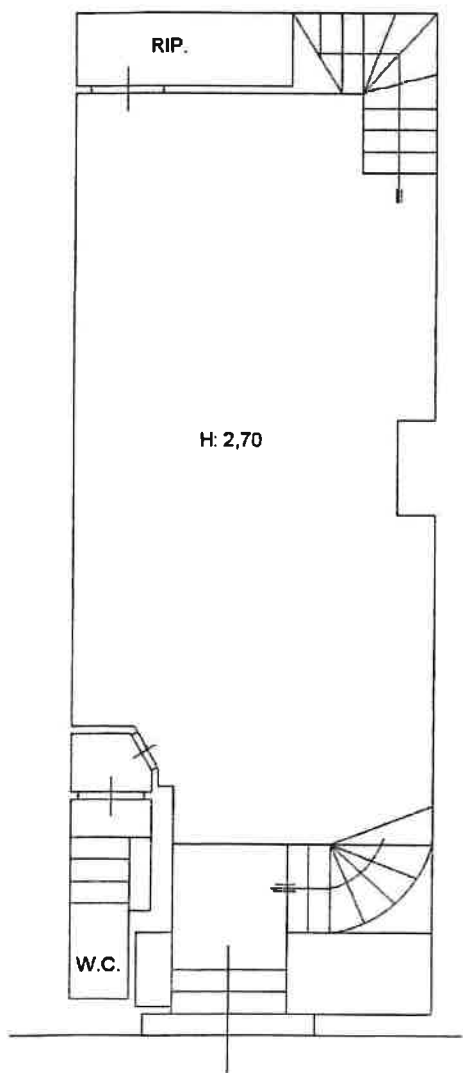

PIANO 1

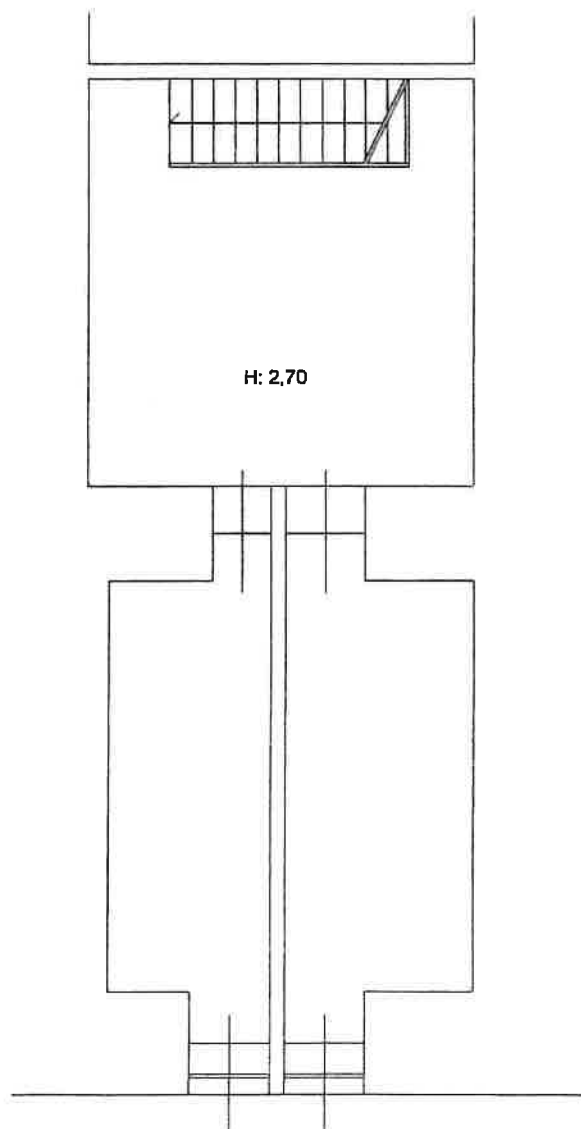

VIA DELLE TERME DI DIOCLEZIANO

