

Scheda n. 1  
Scala 1:200

**Agencia delle Entrate  
CATASTO FABBRICATI**  
Ufficio provinciale di  
ROMA





Dichiarazione protocollo n. \_\_\_\_\_ del \_\_\_\_\_  
Planimetria di u.i.v. in Comune di Roma  
Piazza Della Repubblica

cat. 40-41

Identificativa Catastali:  
Sezione: \_\_\_\_\_  
Foglio: 481  
Particella: 18  
Subalterno: 525

Compiata da:  
Figlioli Gianluca  
Iscritto all'albo:  
Geometri  
Prov. Roma

N. 9196

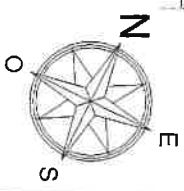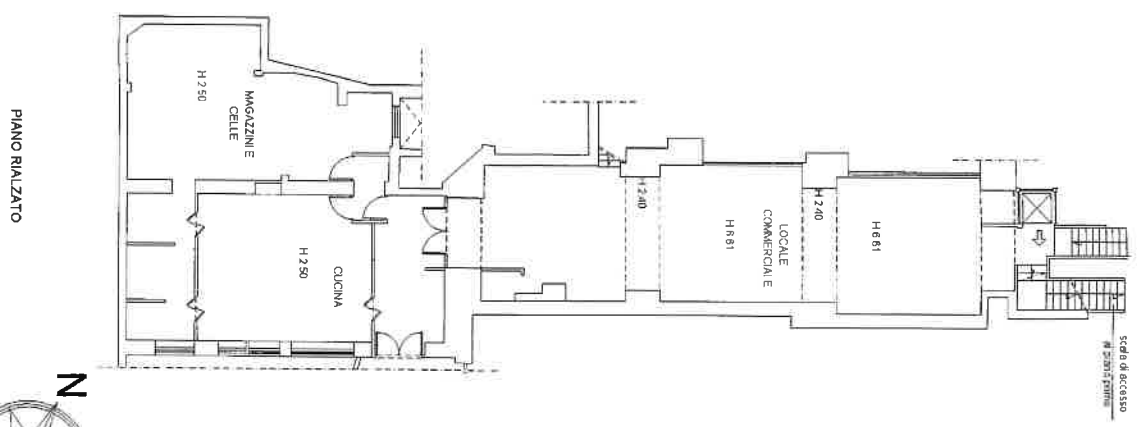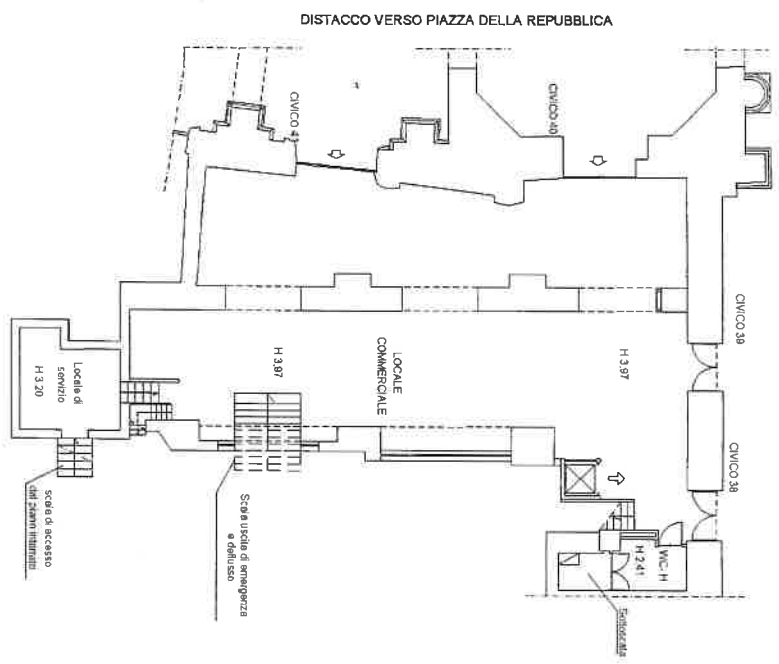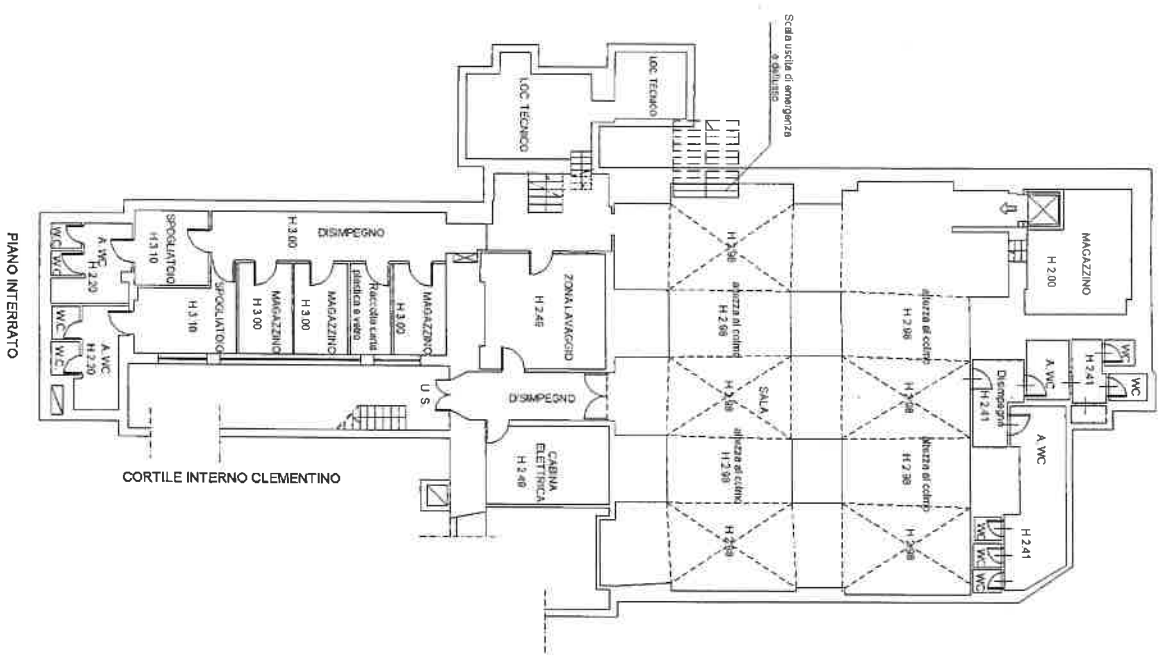

**Agenzia delle Entrate**  
**CATASTO FABBRICATI**  
Ufficio Provinciale di  
**Roma**

Dichiarazione protocollo n. RM0451192 del 25/06/2015

Planimetria di u.i.u. in Comune di Roma

Piazza Della Repubblica

civ. 40-41

Identificativi Catastali:

Sezione:

Foglio: 481

Particella: 18

Subalterno: 525

Compilata da:  
Figlioli Gianluca


Iscritto all'albo:  
Geometri

Prov. Roma


N. 9196

Scheda n. 2

Scala 1:200

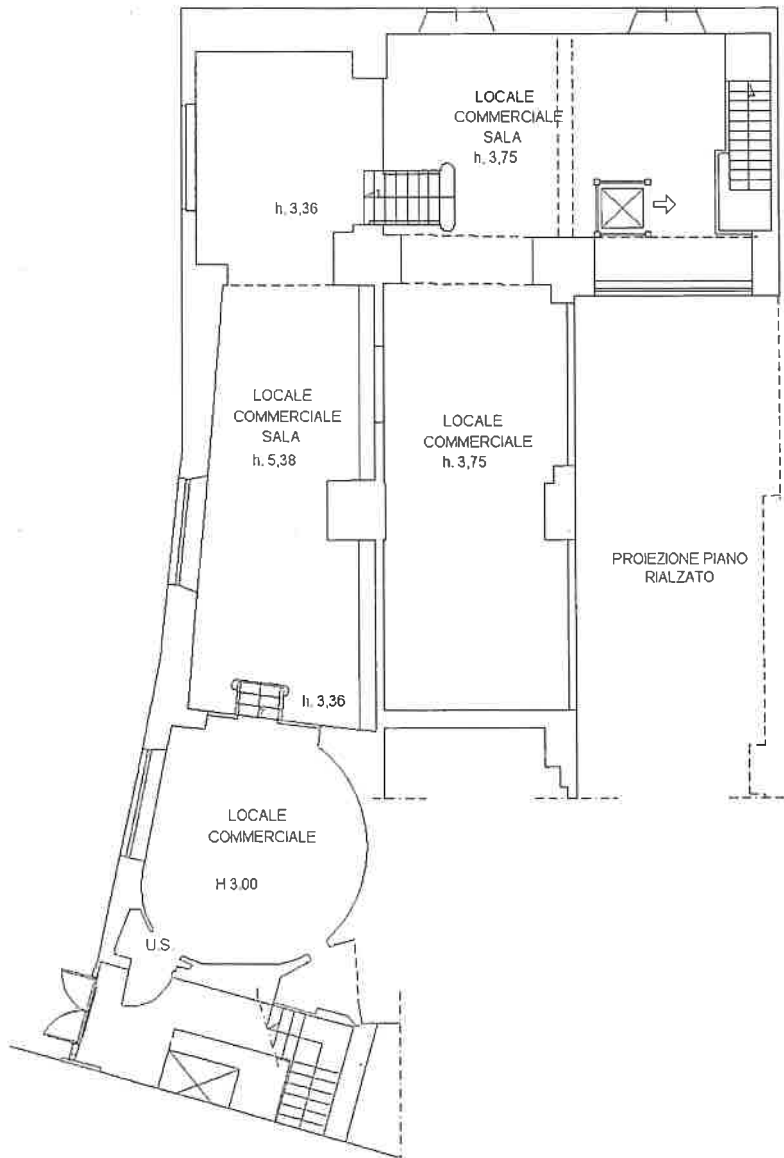

PIANO PRIMO

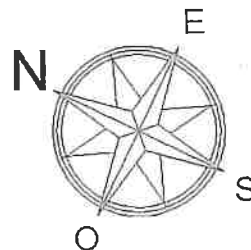

Catasto dei Fabbricati - Situazione al 26/02/2021 - Comune di ROMA(H501) - < Foglio: 481 Particella: 18 - Subalterno 525 > Immobile graffiato  
PIAZZA DELLA REPUBBLICA n. 40 n. 41, VIA DELLE TERME DI DIOCLEZIANO n. 38 n. 39 piano: S1-T-1;

**Agenzia delle Entrate**  
**CATASTO FABBRICATI**  
 Ufficio provinciale di Roma


Scala n. 1  
 Scala 1: 200

Dichiarazione protocollo n. RM0451192 del 25/06/2015  
 Planimetria di u.i.u. in Comune di Roma  
 Piazza Della Repubblica


div. 40-41

Identificativi Catastali:  
 Sezioni: 481  
 Foglio: 481  
 Particella: 18  
 Subalterno: 525

Compilata da:  
 Figlioli Gianluca  
 Iscritto all'albo:  
 Geometri  
 Prov. Roma  
 N. 9196

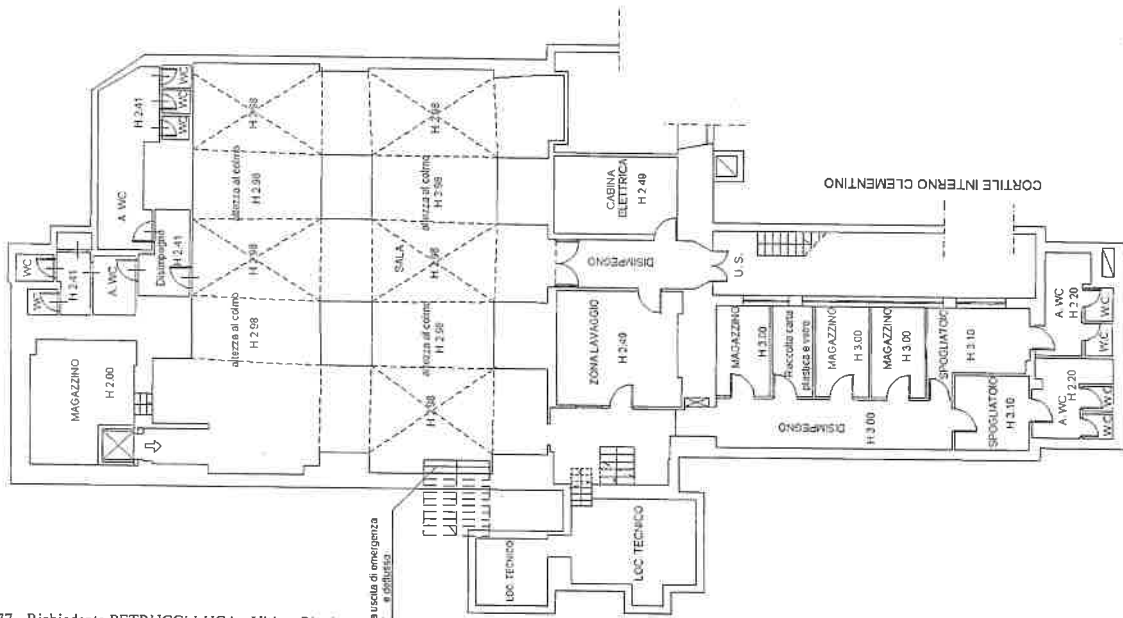

PIANO INTERRATO

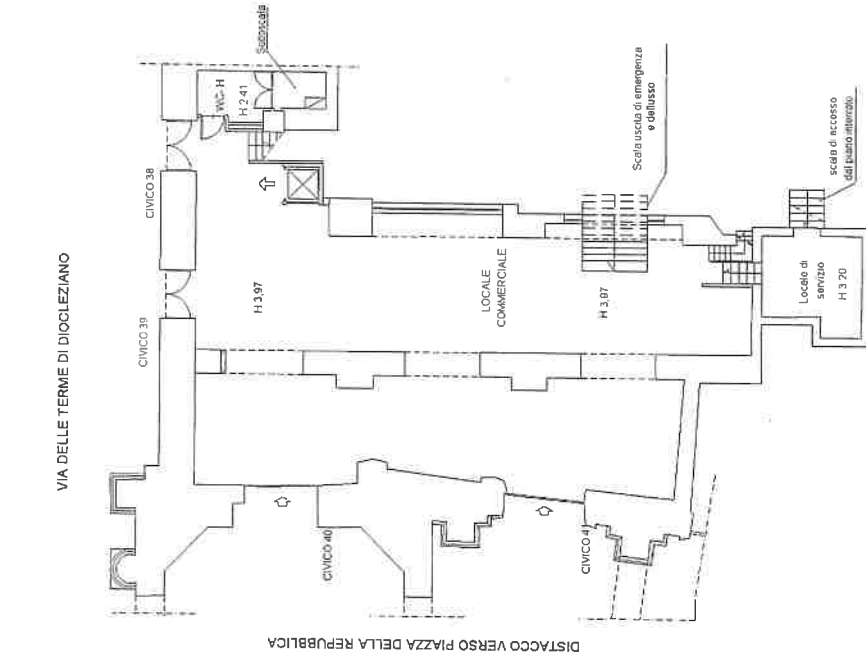

PIANO TERRA

PIANO RIALZATO

**Agenzia delle Entrate**  
**CATASTO FABBRICATI**  
Ufficio Provinciale di  
Roma

Dichiarazione protocollo n. del

Planimetria di u.i.u. in Comune di Roma

Piazza Della Repubblica

civ. 40-41

Identificativi Catastali:

Sezione:

Foglio: 481

Particella: 18

Subalterno: 525

Compilata da:

Figlioli Gianluca

Iscritto all'albo:


Geometri

Prov. Roma

N. 9196

shedda n. 2

Scala 1:200

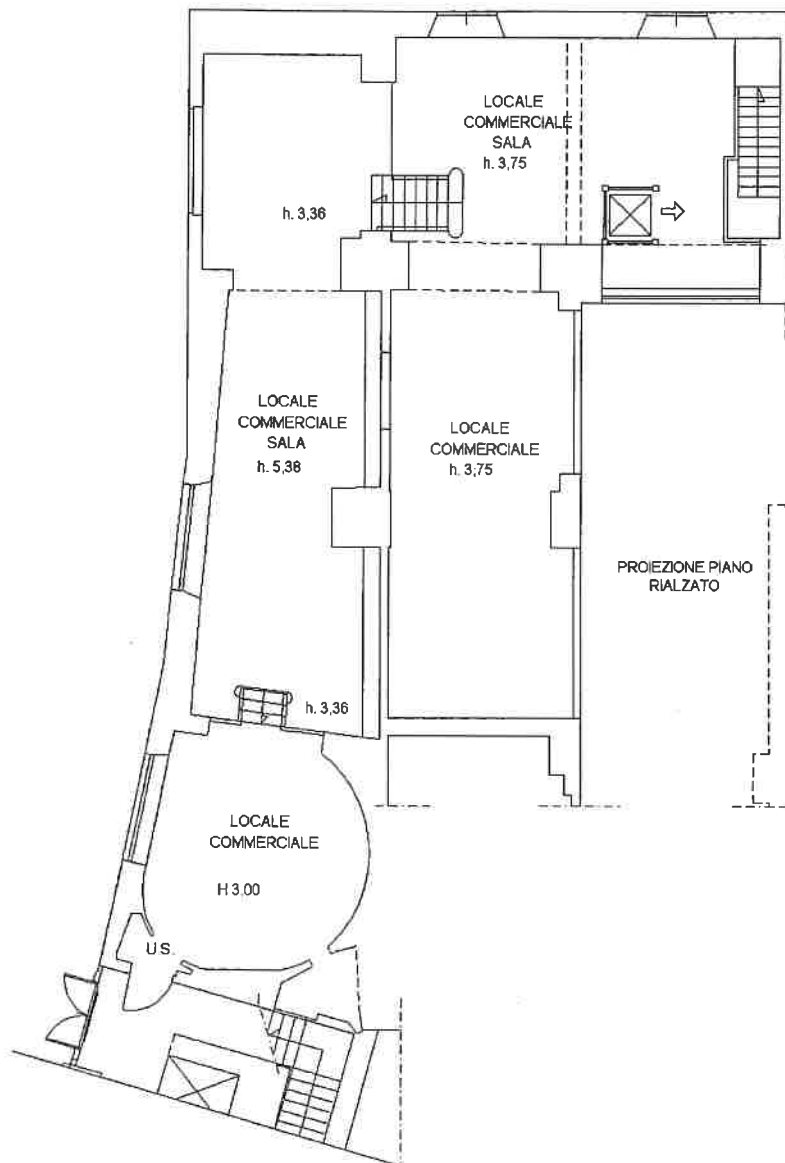

PIANO PRIMO

