

**Agenzia del Territorio  
CATASTO FABBRICATI  
Ufficio Provinciale di  
Roma**

Dichiarazione protocollo n. \_\_\_\_\_ del \_\_\_\_\_  
Planimetria di u.i.u. in Comune di Roma  
Via Del Viminale

civ. 3C-5

Identificativi Catastali:  
Sezione:  
Foglio: 481  
Particella: 35  
Subalterno: 2

Compilata da:  
Perna Massimo  
Iscritto all'albo:  
Geometri  
Prov. Roma


N. 7443

Scheda n. 1

Scala 1:200

NEGOZIO

PIANO TERRA

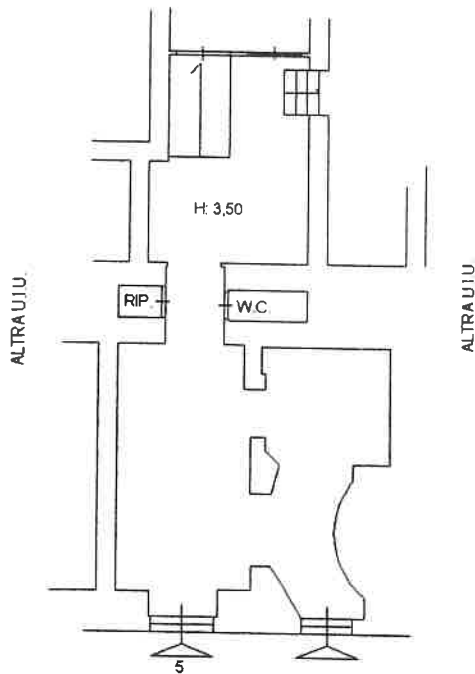

VIA DEL VIMINALE

PIANO 1

