





Agenzia delle Entrate
CATASTO FABBRICATI
 Ufficio provinciale di
Roma

Dichiarazione protocollo n. _____ del _____
 Planimetria di u.i.u. in Comune di Roma
 Piazza Della Repubblica civ. 40-41

Identificativi Catastali:
 Sezione:
 Foglio: 481
 Particella: 18
 Subalterno: 525

Compilata da:
 Figlioli Gianluca
 Iscritto all'albo:
 Geometri
 Prov. Roma N. 9196

Scheda n. 1 Scala 1: 200

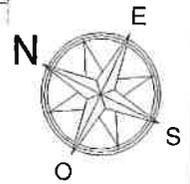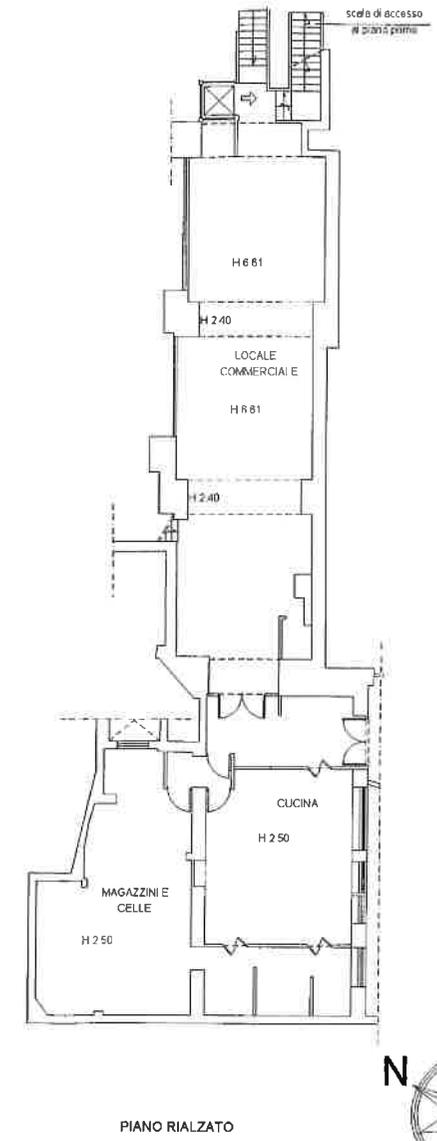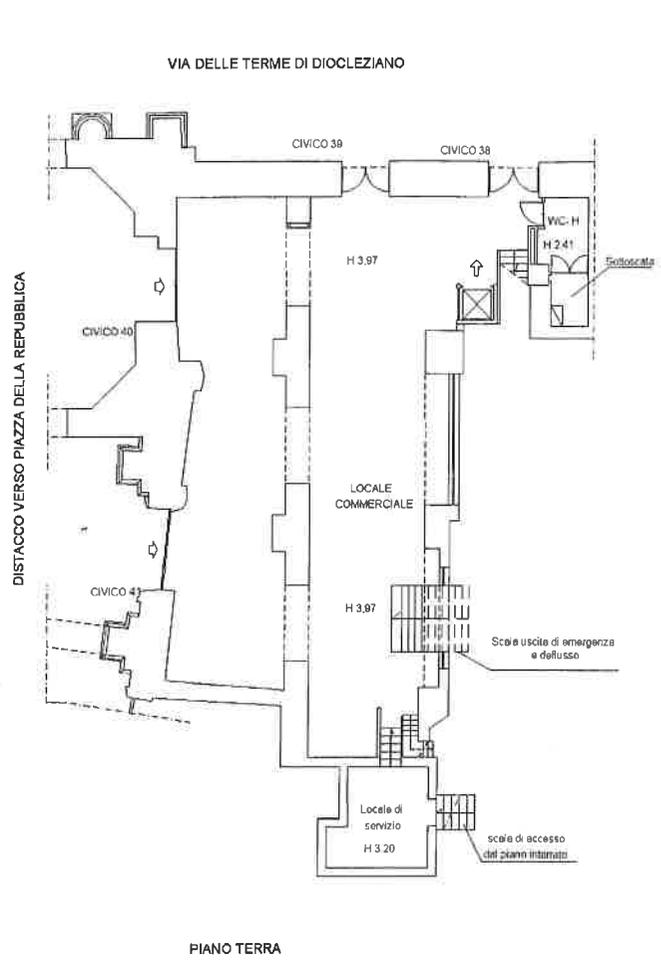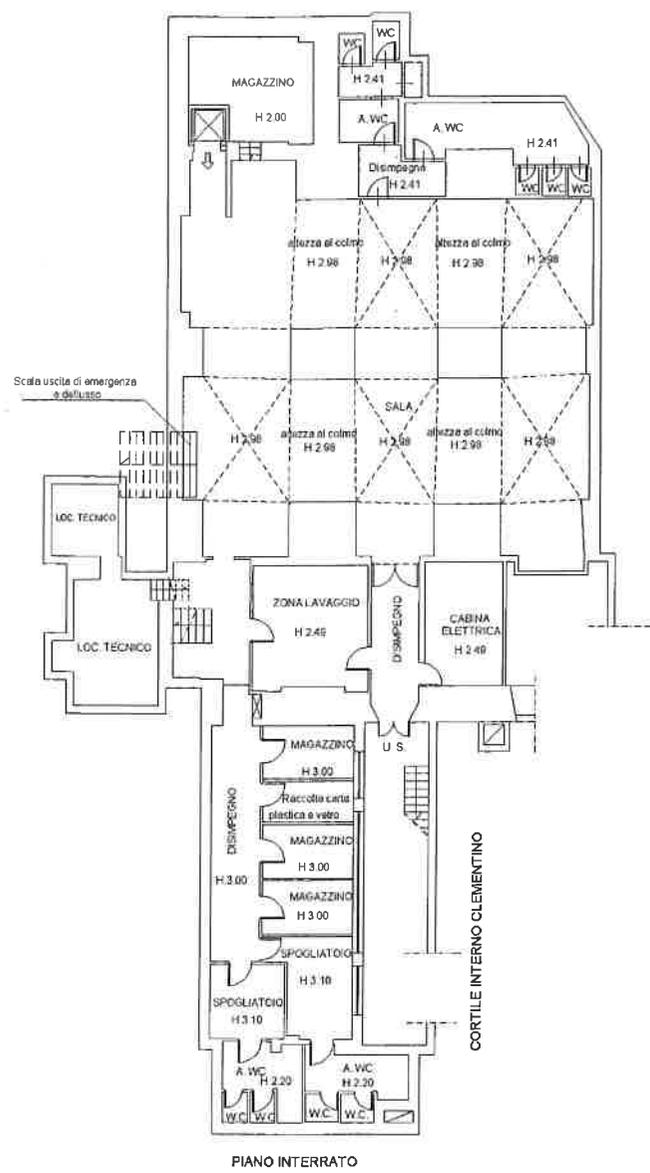

Agenzia delle Entrate
CATASTO FABBRICATI
Ufficio Provinciale di
Roma

Dichiarazione protocollo n. RM0451192 del 25/06/2015

Planimetria di u.i.u. in Comune di Roma

Piazza Della Repubblica

civ. 40-41

Identificativi Catastali:

Sezione:

Foglio: 481

Particella: 18

Subalterno: 525

Compilata da:
Figlioli Gianluca


Iscritto all'albo:
Geometri

Prov. Roma


N. 9196

Scheda n. 2

Scala 1:200

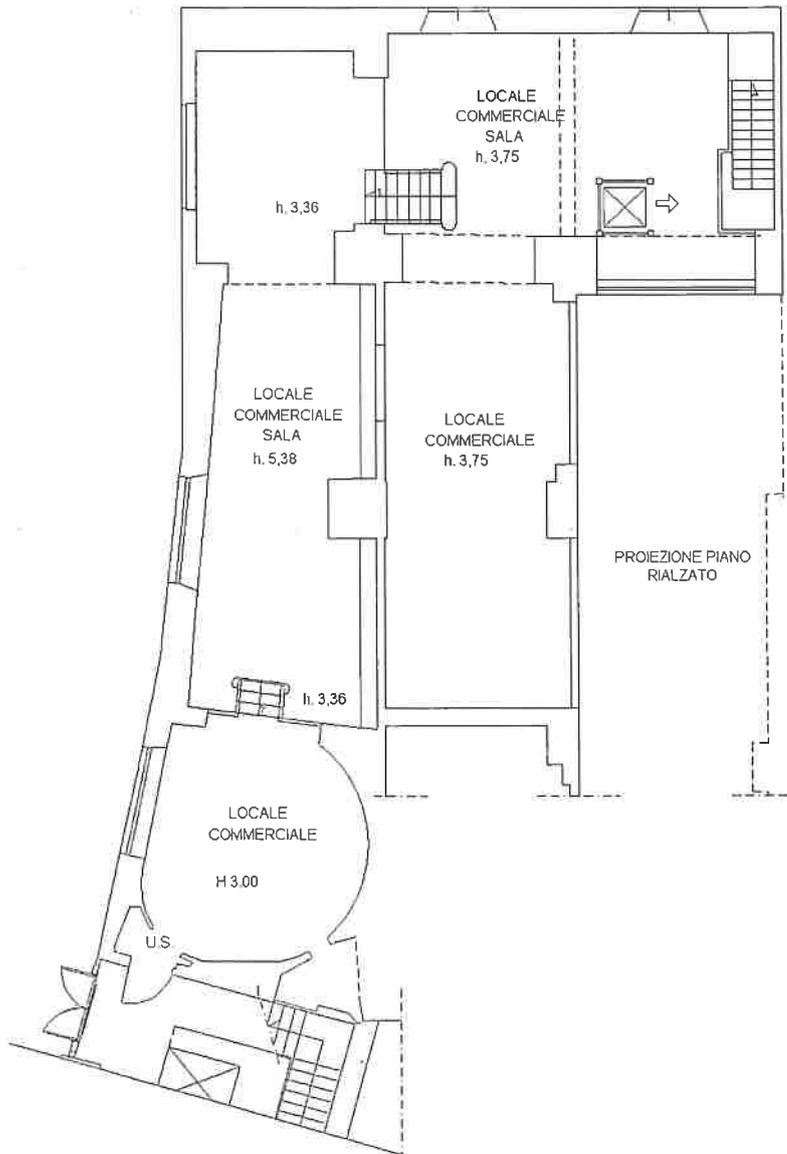

PIANO PRIMO

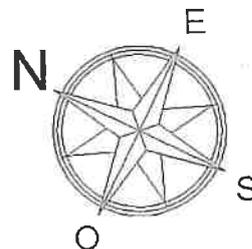

Catasto dei Fabbricati - Situazione al 26/02/2021 - Comune di ROMA(H501) - < Foglio: 481 Particella: 18 - Subalterno 525 > Immobile graffiato
PIAZZA DELLA REPUBBLICA n. 40 n. 41, VIA DELLE TERME DI DIOCLEZIANO n. 38 n. 39 piano: S1-T-1;